

FICHA DE CARACTERISTICAS TECNICAS (S/ CÓDIGO ESTRUCTURAL)
FORJADO CON LOSAS ALVEOLARES PRETENSADAS P-40
(Rec 35)

FABRICANTE:

Nombre : PREFABRICADOS RELENCO S.L.

FABRICA:

Dirección : Cra. Lantejuela - Osuna Km 8 - 41630 LANTEJUELA
(Sevilla)

TECNICO AUTOR DE LA MEMORIA

Nombre : ENRIQUE CABRERA LUQUE

Ingeniero de Caminos, Canales y Puertos


HOJA 1 de 17

LAS FICHAS HA SIDO ACTUALIZADAS
CON FECHA:

21 de Diciembre de 2023


DE ACUERDO CON LA NORMA :

UNE-EN-1168 (Losas alveolares)

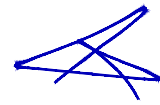


1. REPRESENTACION GRAFICA.

SECCION TRANSVERSAL

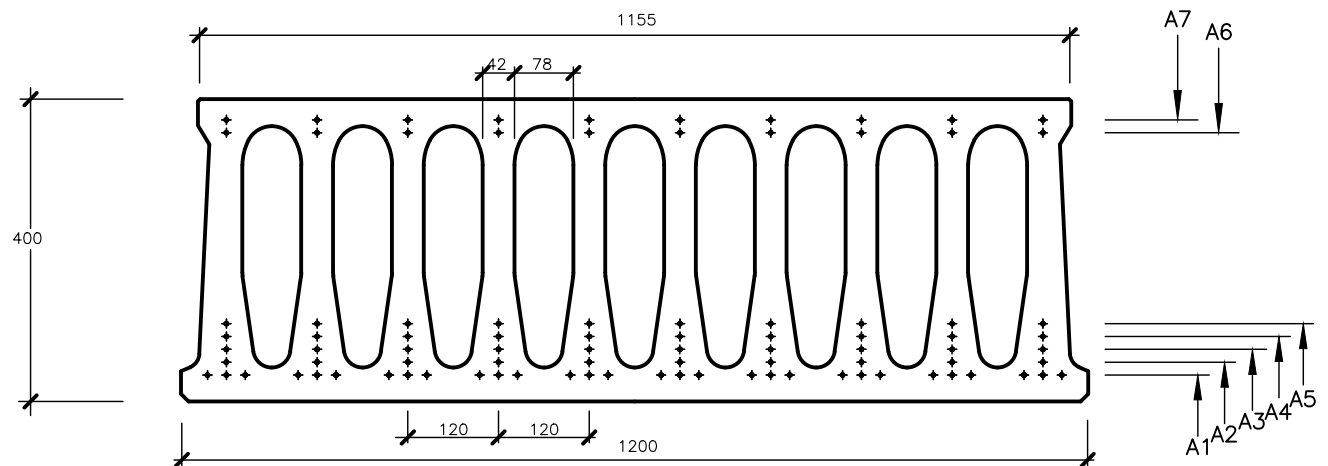

Escala 1:10

DETALLES

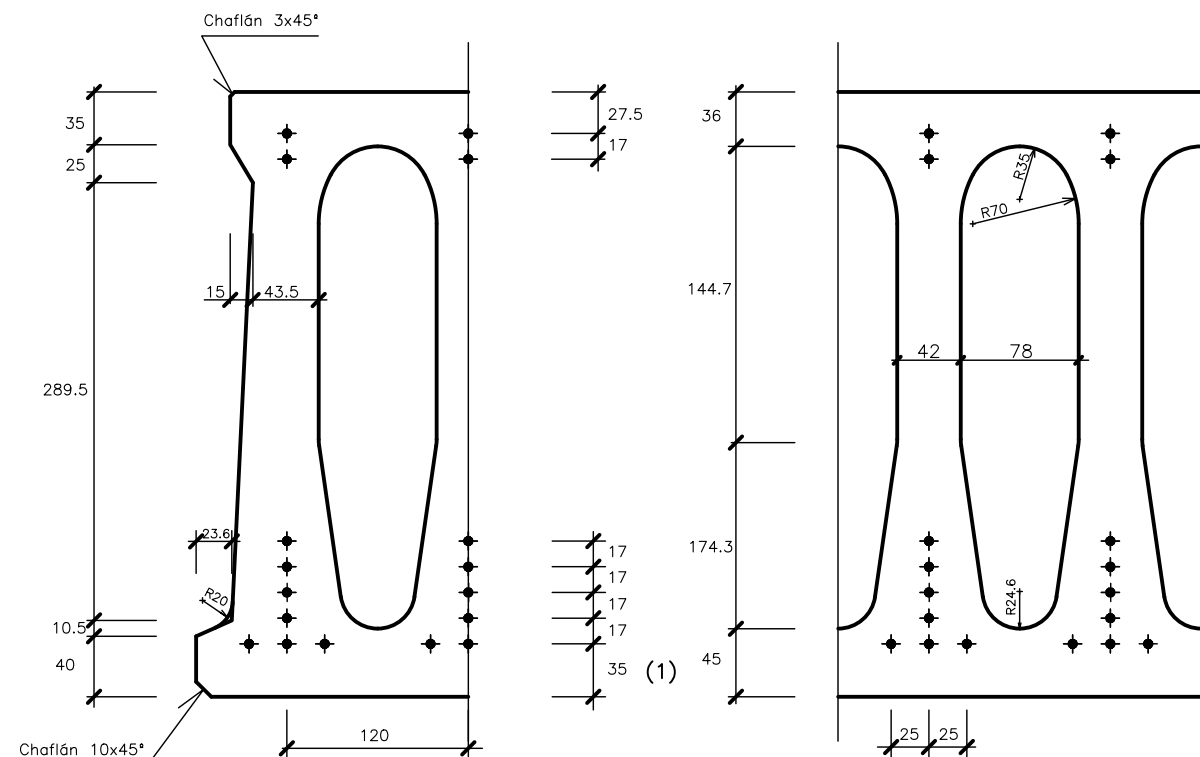

Escala 1:5

OBSERVACIONES:

- (1) El recubrimiento inferior corresponde a las Clases de Exposición indicadas en el Artículo 44 del CÓDIGO ESTRUCTURAL en función de la vida útil del proyecto.