

FICHA DE CARACTERISTICAS TECNICAS (S/CÓDIGO ESTRUCTURAL)  
DEL FORJADO CON LOSAS ALVEOLARES PRETENSADAS P-30  
(Rec 35)

FABRICANTE:

Nombre : PREFABRICADOS RELENCO S.L.

FABRICA:

Dirección : Cra. Lantejuela - Osuna Km 8 - 41630 LANTEJUELA  
(Sevilla)

TECNICO AUTOR DE LA MEMORIA

Nombre : ENRIQUE CABRERA LUQUE

Ingeniero de Caminos, Canales y Puertos

HOJA 1 de 11

LAS FICHAS HA SIDO ACTUALIZADAS  
CON FECHA:


23 de Mayo de 2022

DE ACUERDO CON LA NORMA :

UNE-EN-1168 (Losas alveolares)


## 1. REPRESENTACION GRAFICA.

### SECCION TRANSVERSAL

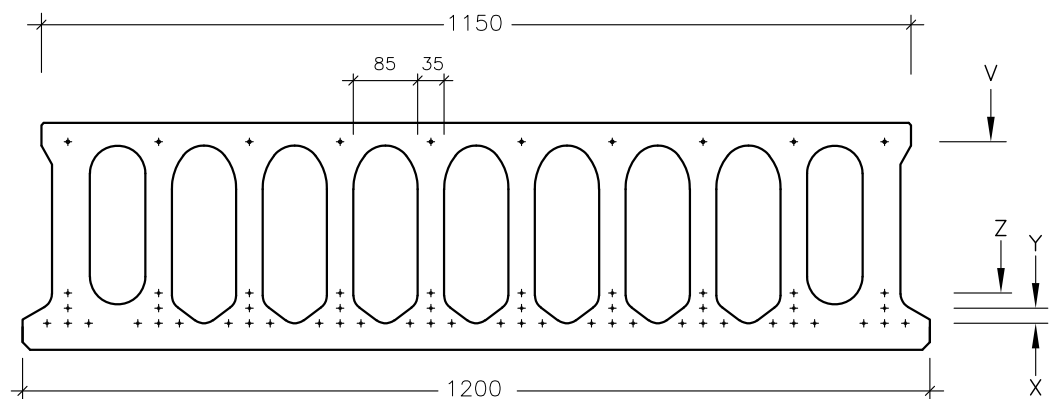

Escala 1:10

### DETALLES

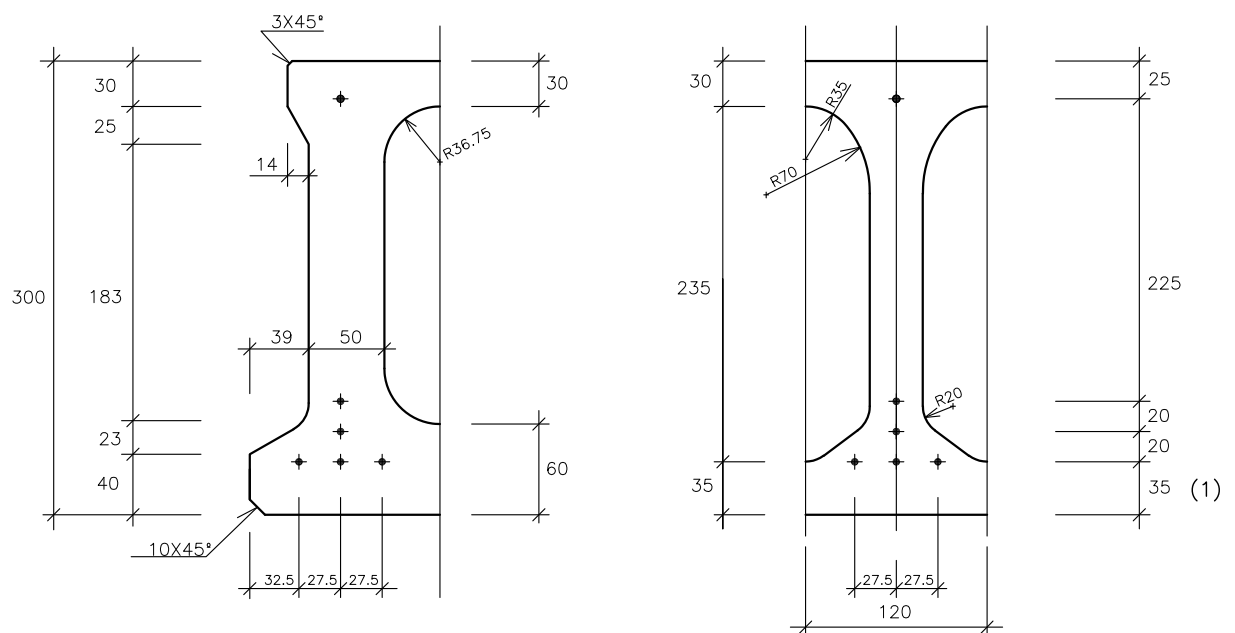

Escala 1:5

### OBSERVACIONES:

- (1) El recubrimiento inferior corresponde a las Clases de Exposición indicadas en el Artículo 44 del CÓDIGO ESTRUCTURAL en función de la vida útil del proyecto.