

FICHA DE CARACTERISTICAS TECNICAS (S/ CÓDIGO ESTRUCTURAL)
FORJADO CON LOSAS ALVEOLARES PRETENSADAS P-50
(Rec 25)

FABRICANTE:

Nombre : PREFABRICADOS RELENCO S.L.

FABRICA:

Dirección : Cra. Lantejuela - Osuna Km 8 - 41630 LANTEJUELA
(Sevilla)

TECNICO AUTOR DE LA MEMORIA


Nombre : ENRIQUE CABRERA LUQUE

Ingeniero de Caminos, Canales y Puertos


HOJA 1 de 17

LAS FICHAS HA SIDO ACTUALIZADAS
CON FECHA:

21 de Diciembre de 2023
DE ACUERDO CON LA NORMA :
UNE-EN-1168 (Losas alveolares)

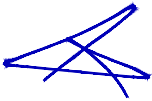

1. REPRESENTACION GRAFICA.

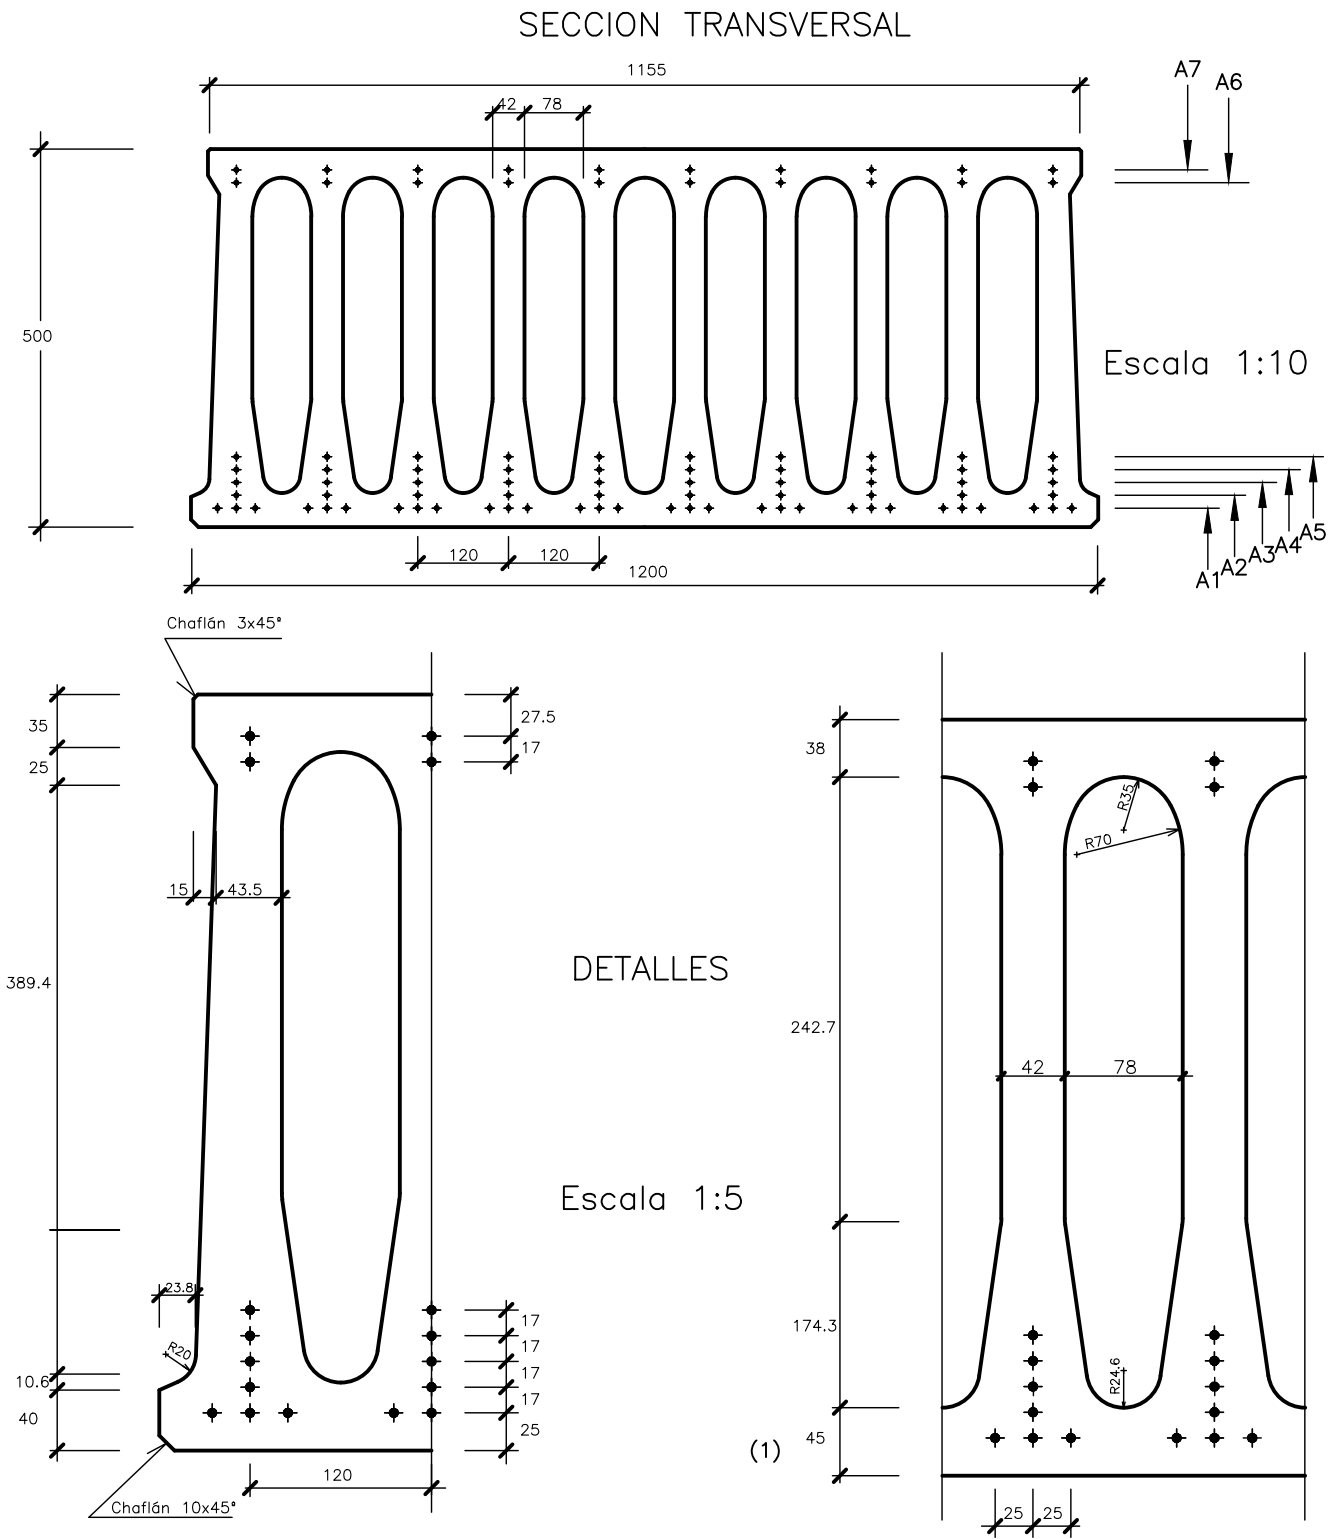

OBSERVACIONES:

(1) El recubrimiento inferior corresponde a las Clases de Exposición indicadas en el Artículo 44 del CÓDIGO ESTRUCTURAL en función de la vida útil del proyecto.