

FICHA DE CARACTERISTICAS TECNICAS (S/ CÓDIGO ESTRUCTURAL) DE LAS LOSAS ALVEOLARES PRETENSADAS PARA CERRAMIENTO PAC-15

FABRICANTE:

Nombre : PREFABRICADOS RELENCO S.L.

FABRICA:

Dirección : Cra. Lantejuela - Osuna Km 8 - 41630 LANTEJUELA (Sevilla)

TECNICO AUTOR DE LA MEMORIA

Nombre : ENRIQUE CABRERA LUQUE

Ingeniero de Canales y Puertos

HOJA 1 de 5

LAS FICHAS HA SIDO ACTUALIZADAS CON FECHA:


22 de Junio de 2022

DE ACUERDO CON LA NORMA :

UNE-EN-1168 (Losas alveolares)


1. REPRESENTACION GRAFICA.

SECCION TRANSVERSAL

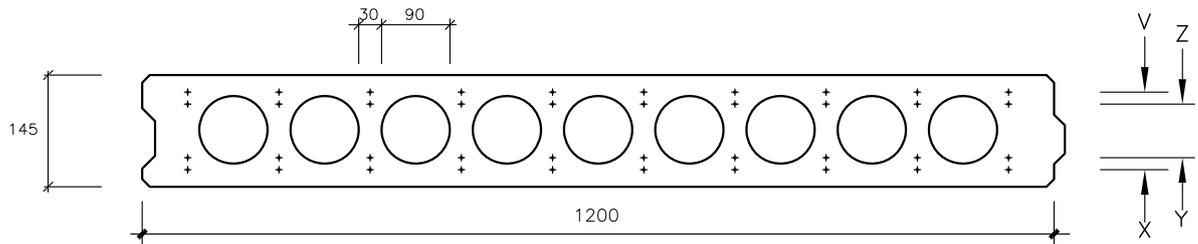

Escala 1:10

DETALLES

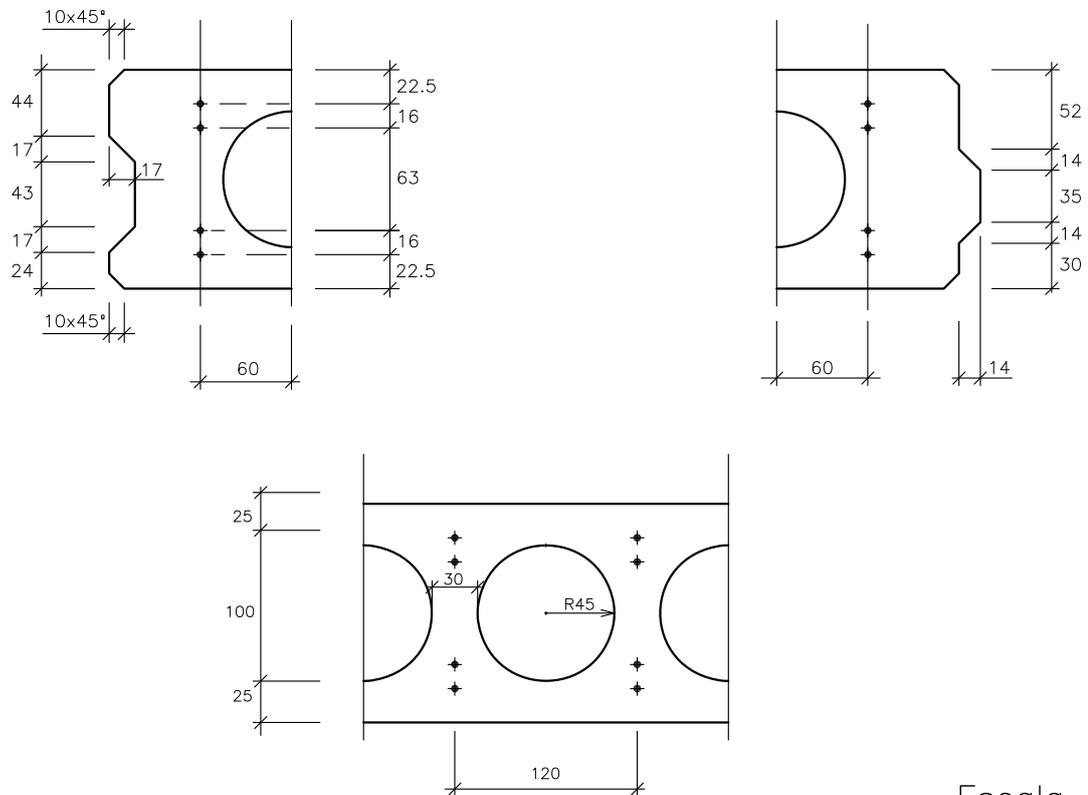

Escala 1:5

OBSERVACIONES:

- (1) El recubrimiento inferior corresponde a las Clases de Exposición indicadas en el Artículo 44 del CÓDIGO ESTRUCTURAL en función de la vida útil del proyecto.